



6
21.10.2008
26.01.07.21
Bezirksregierung Düsseldorf
Im Auftrag

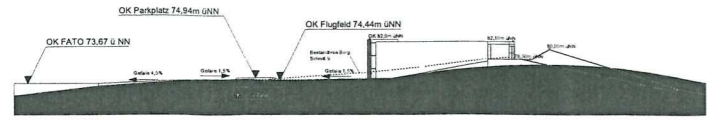


Geländeschnitt Südost M 1:200




Geländeschnitt Südwest M 1:200

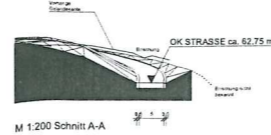

M 1:200 Schnitt A-A

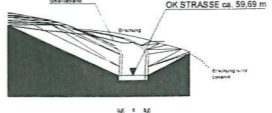


M 1:200 Schnitt B-B

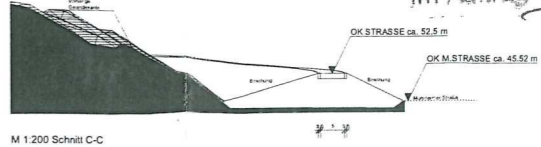

M 1:200 Schnitt C-C

0.00 m NN

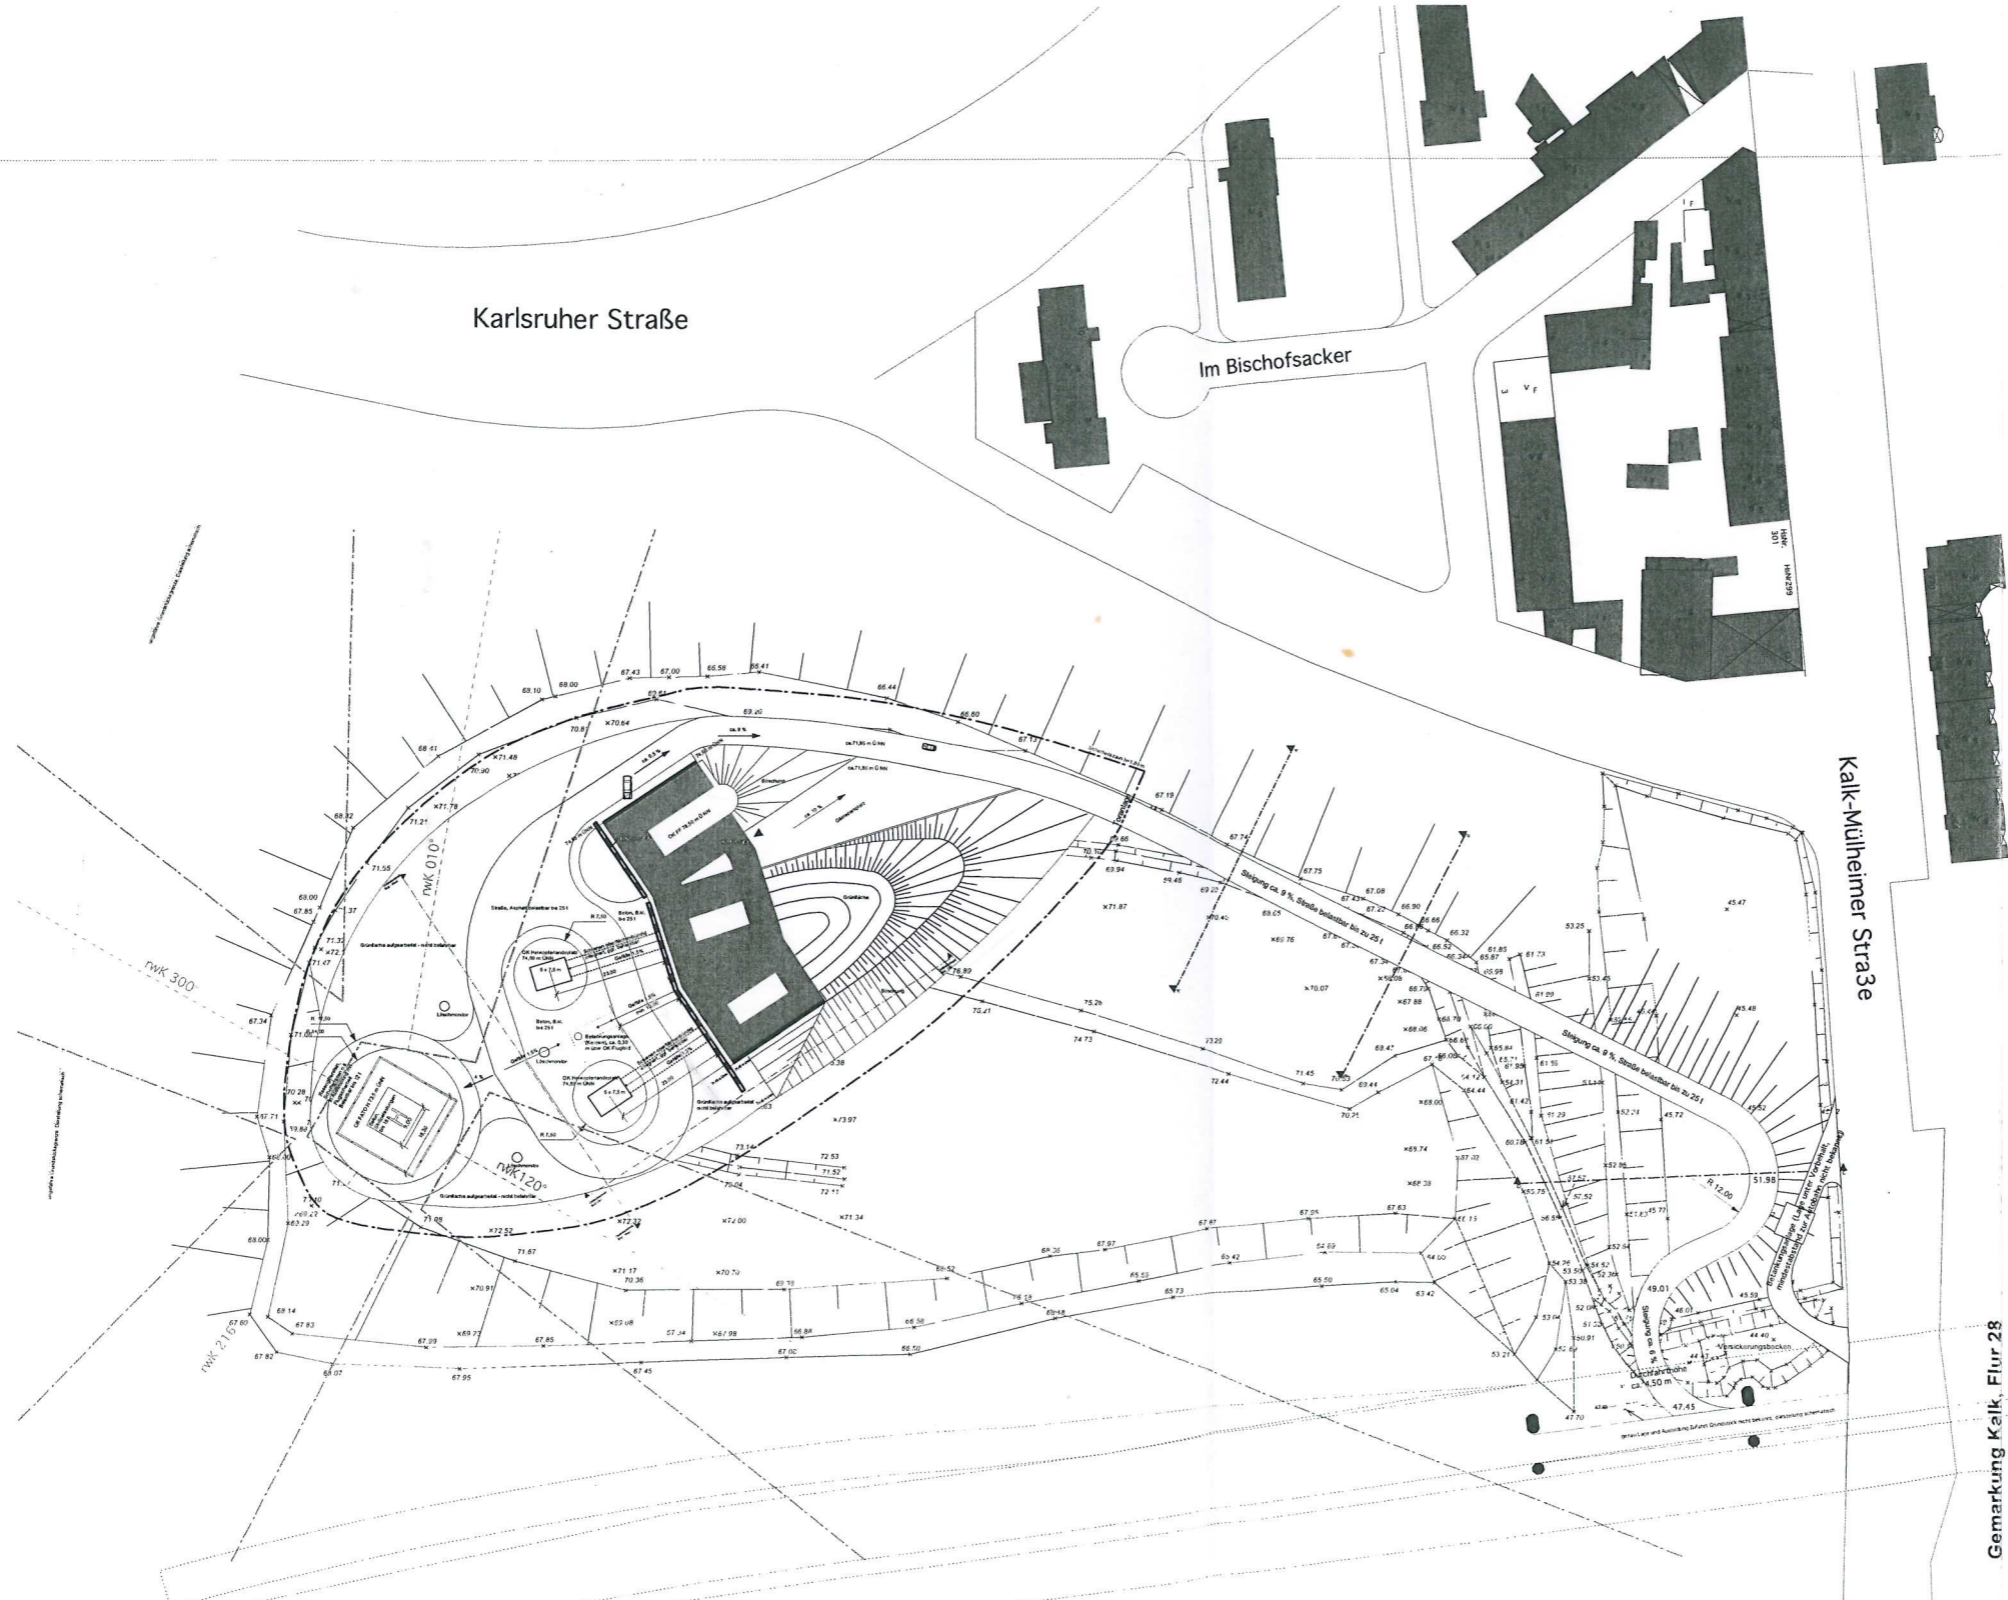

Hinweise:
In dem Lageplan sind keine Bäume dargestellt.
Der Straßenverlauf entstammt der Wettbewerbsvorlage. Der Verlauf wurde lediglich im oberen Teil dem Erdverlauf angepasst.
Alle Angaben, Positionierungen und die Größe der Lande- und Parkplätze des Flughafes richten sich nach der Anlage 1a aus dem Wettbewerb.

Index table with empty rows for listing content.

Empty table for listing content.

Brandschutz: Dipl.-Ing. Christian Uhlig
Städtisch anerkannter Sachverständiger
für die Prüfung des Brandschutzes
Jägerstr. 23
47877 Wülshof
Fax: 02154 813756

Akustik: Graner + Partner
Löhnerweg 15
51465 Bergisch Gladbach
Fax: 02202 936 30 0
Fax: 02202 936 30 30

Bodengutachten: UBC GBR
Alte Ziegelmühl 7
51491 Overath
Fax: 02204 97 38 0
Fax: 02204 9738 38

Vermesser: Kühnhausen & Dübberdt
Örtlich besetzte
Vermessungsgesellschaft
Groß-Gräfen 5
50079 Köln
Tel: 0221 / 98028-0
Fax: 0221 / 98028-33

Haustechnik: ITG
Ingenieurbüro für technische
Gesamtplanung
Hans-Philipp-Str. 18/19
Auf der Heide 191
52064 Aachen
Tel: 0241 988360
Fax: 0241 9883650

Tragwerk: DRAHEIM INGENIEURE
Planungsgesellschaft mbH
Schwaner Straße 26
50769 Aachen
Fax: 0241 99261-4

Architekturbüro: OX2architekten
Koppen 13
52076 Aachen
Tel: 0241 9108800
Fax: 0241 157800

Projektierung: BÜRO KLASIS BARTSCH
Hans-Philipp-Str. 17
51465 Bergisch Gladbach
Külshammerweg 2
51059 Köln
Tel: 02205 910420
Fax: 02205 87710

Bauherr: GSE
GEMEINSCHAFTS-ENTWICKLUNGSGESELLSCHAFT MBH & CO KG
Friedrich-Wilhelm-Str. 17
51465 Bergisch Gladbach
Tel: 02202 301993
Fax: 02202 39214

Bauvorhaber: Hubschrauber-Betriebsstation,
Köln
"Kalk-Mülheimer" B.Nr. 1884

Planungsphase: Vorentwurf

Verkehrsanlagen

Plan-Gr: 120 m x 89cm
Maßstab: 1:200
gezeichnet: c/se
Datum: 28.08.06
geprüft: []
Datum: []



Stadtautobahn B55a

Gemarkung Kalk, Flur 28